
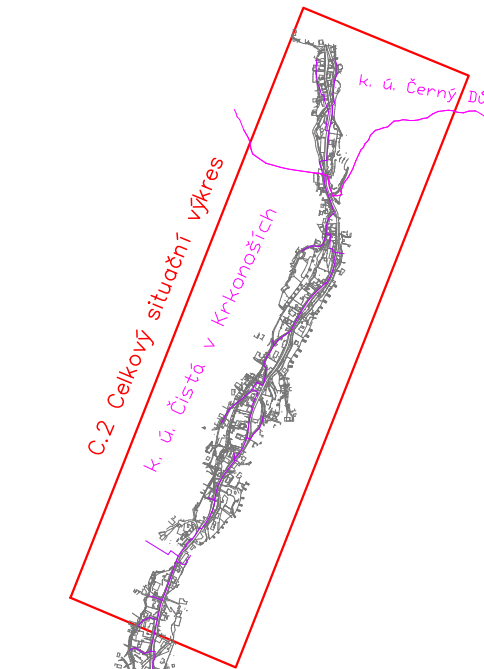


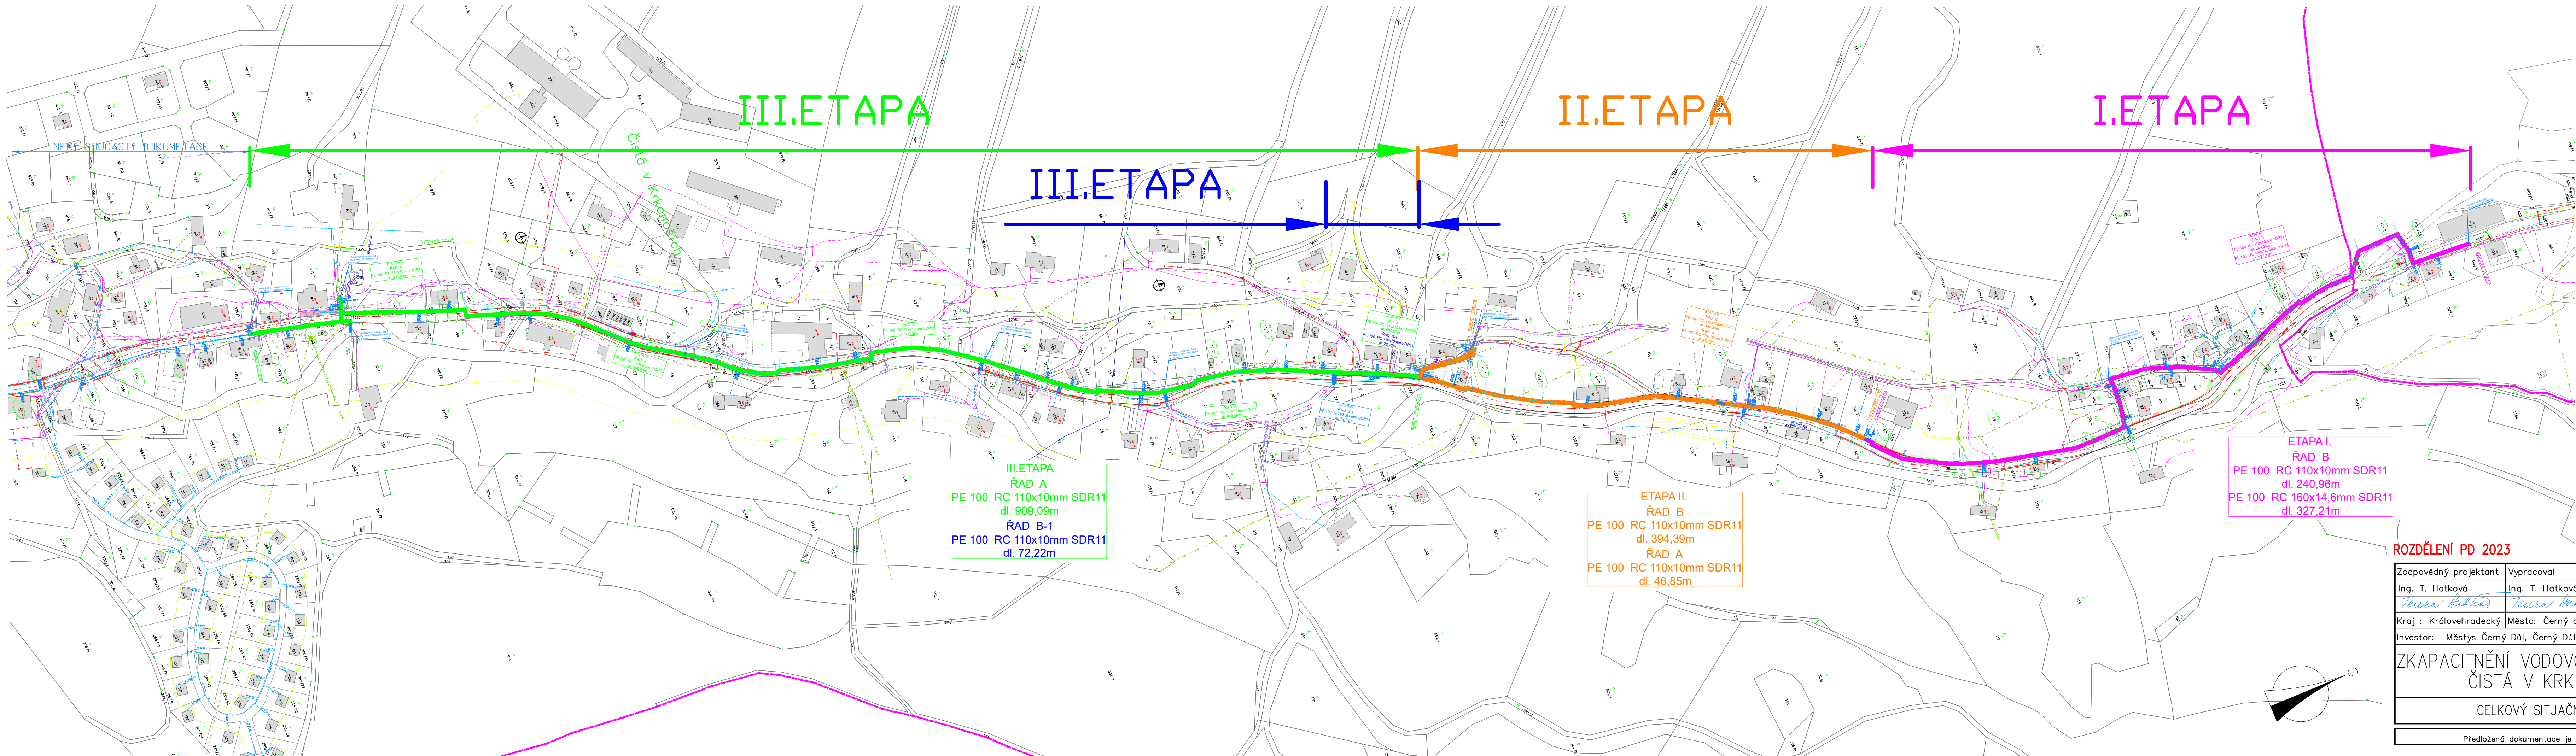

- I. ETAPA VÝSTAVBY
- II. ETAPA VÝSTAVBY
- III. ETAPA VÝSTAVBY

ETAPA I.
ŘAD B
PE 100 RC 110x10mm SDR11
dl. 240,96m
PE 100 RC 160x14,6mm SDR11
dl. 327,21m

ETAPA II.
ŘAD B
PE 100 RC 110x10mm SDR11
dl. 394,39m
ŘAD A
PE 100 RC 110x10mm SDR11
dl. 46,85m

III. ETAPA
ŘAD A
PE 100 RC 110x10mm SDR11
dl. 909,09m
ŘAD B-1
PE 100 RC 110x10mm SDR11
dl. 72,22m

ROZDĚLENÍ PD 2023

Zodpovědný projektant	Vypracoval	Technická kontrola	multi aQua MULTIAQUA s.r.o. VEVERKOVA 1343 500 02 HRADEC KRÁLOVÉ IČO: 60113111 TEL: +420 498 500 359 DIČ: CZ60113111 WWW.MULTIAQUA.CZ	
Ing. T. Hatková	Ing. T. Hatková	Ing. Lubor Dítě		
<i>Teuša Hatková</i>	<i>Teuša Hatková</i>	<i>LD</i>		
Kraj : Královéhradecký	Město: Černý důl, Čistá v Krkonoších			
Investor: Městys Černý Důl, Černý Důl č.p. 48, 543 44				
ZKAPACITNĚNÍ VODOVODU ČERNÝ DŮL ČISTÁ V KRKONOŠÍCH			Stupeň	DPS
			Datum	Červen 2020
			Zakázkové číslo	M20/014
			Formát	8A4
CELKOVÝ SITUAČNÍ VÝKRES			Měřítko:	Číslo přílohy:
			1:2000	C.2
Předloženo dokumentace je duševním vlastnictvím firmy Multiaqua s.r.o., Hradec Králové				